


Kneippanlage und Barfußpfad der Gemeinde Wehringen

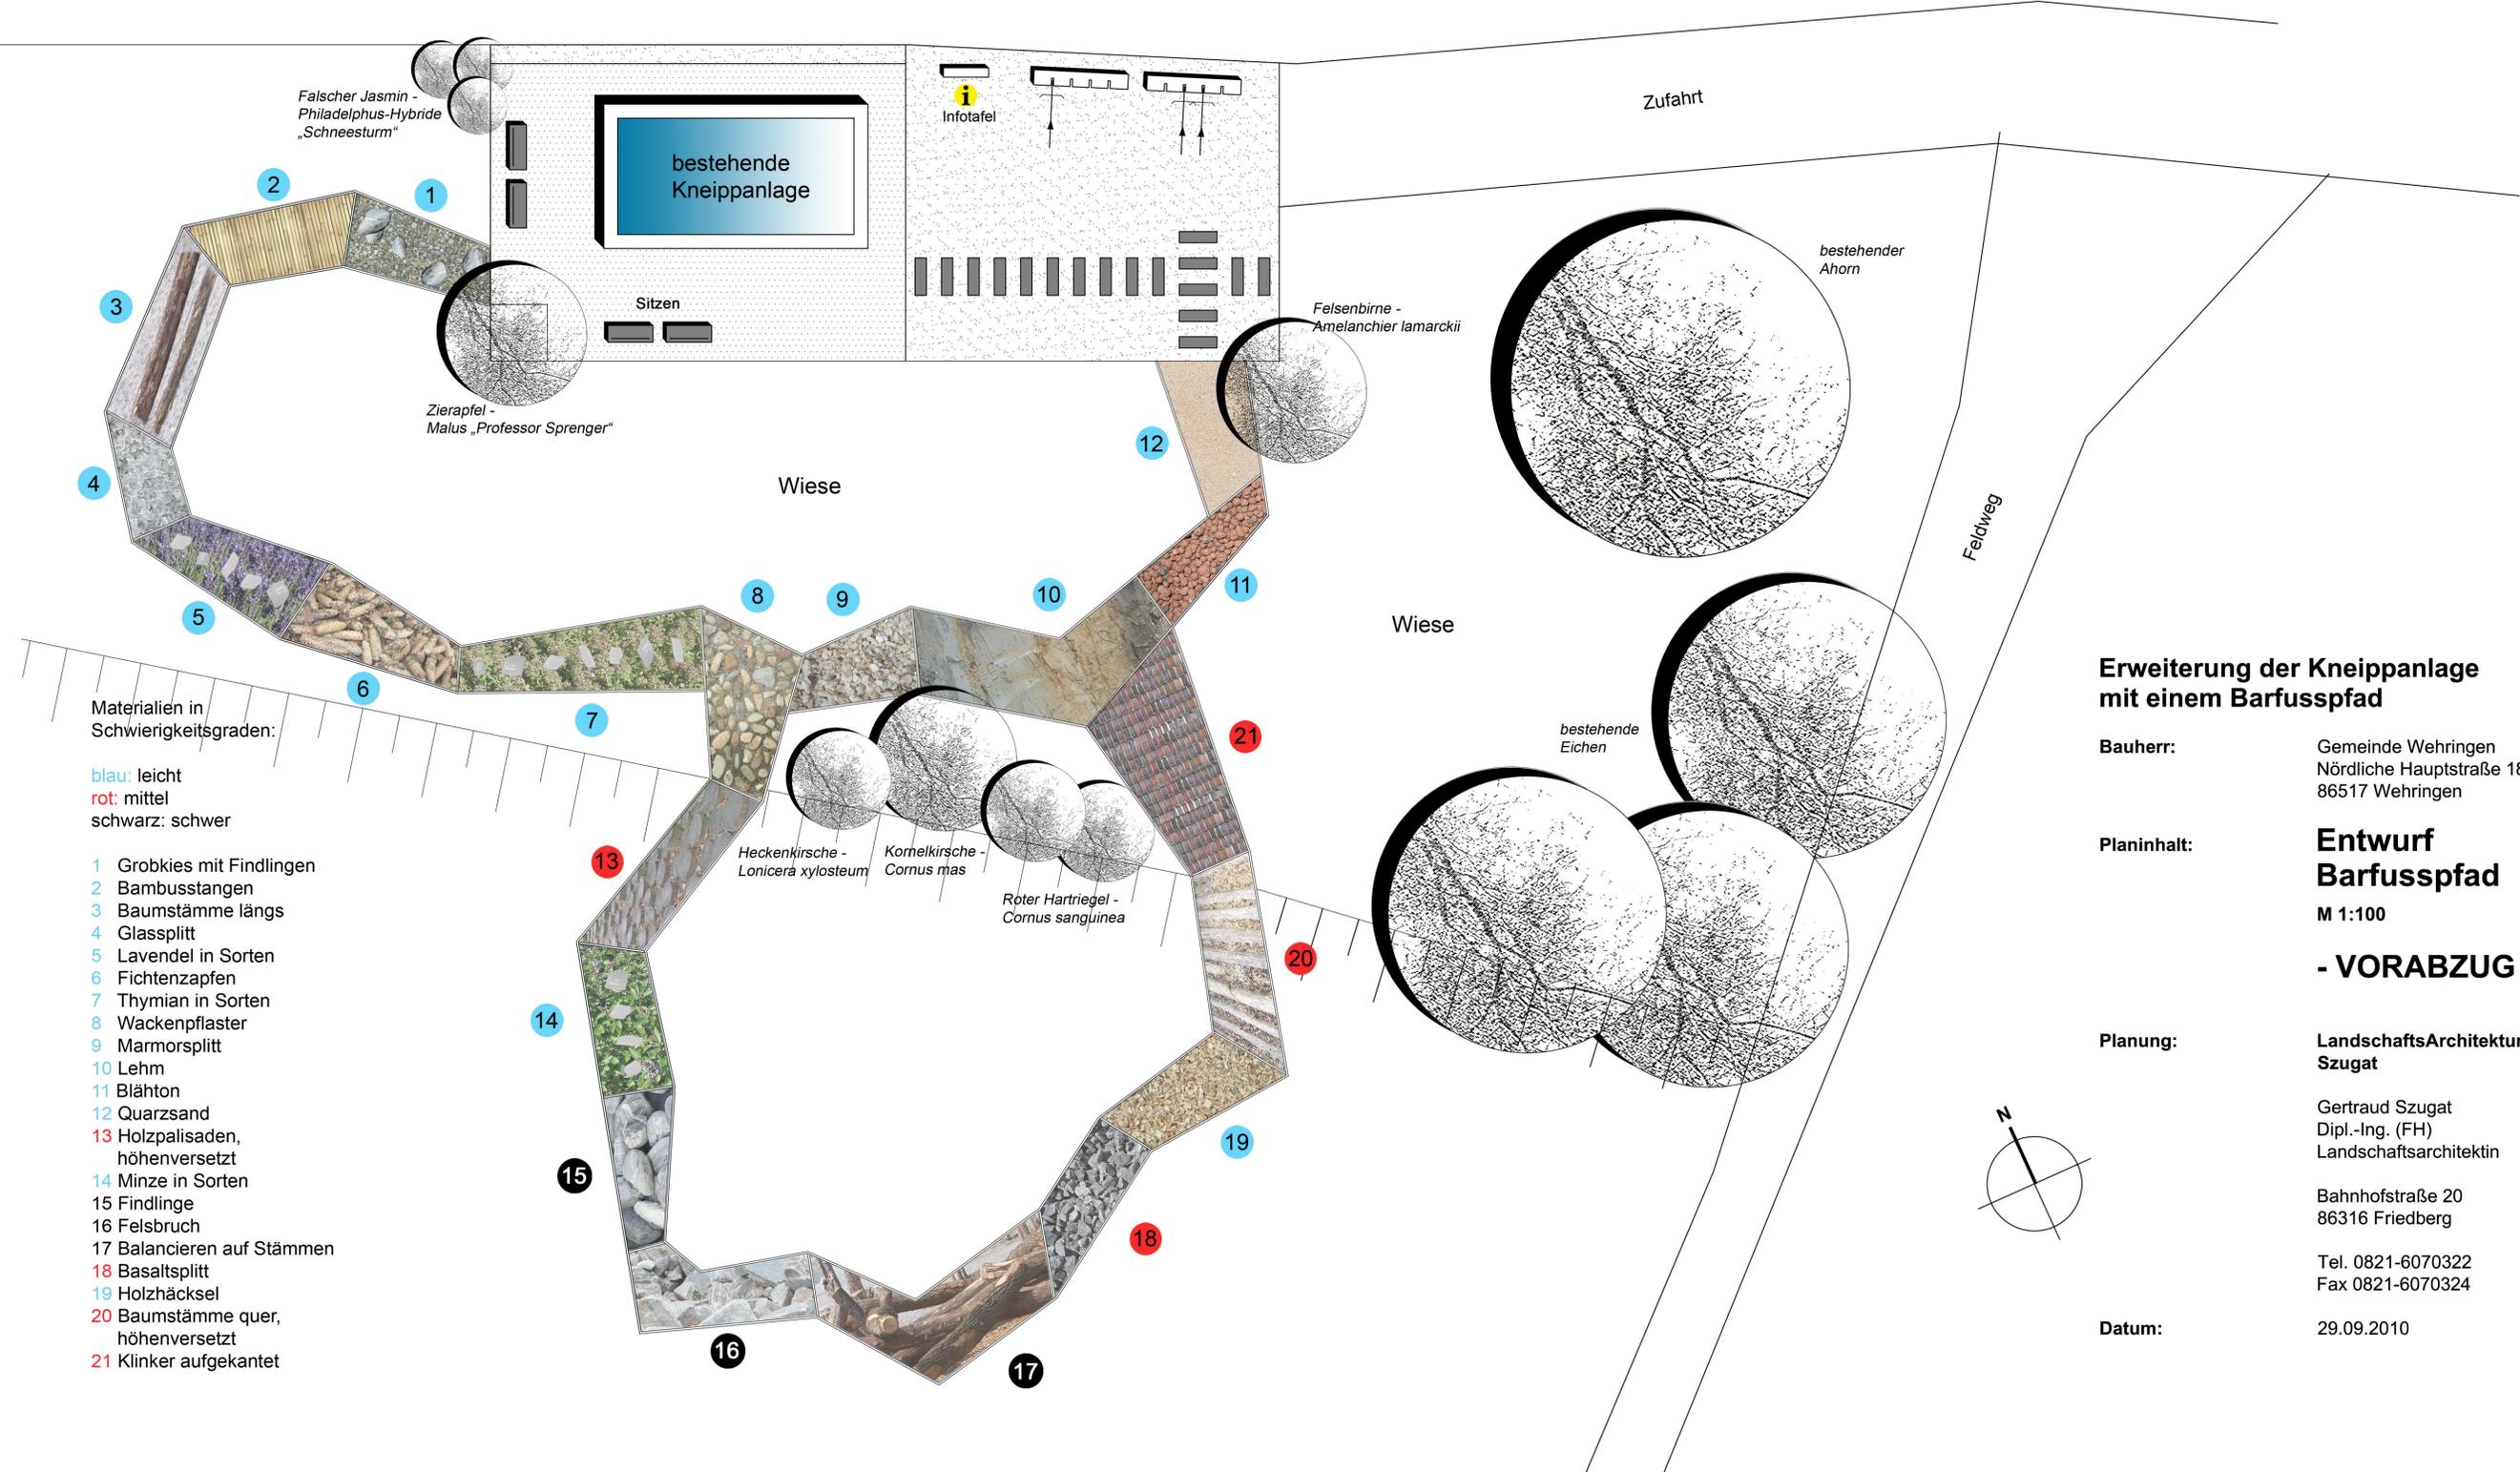

Materialien in Schwierigkeitsgraden:
 blau: leicht
 rot: mittel
 schwarz: schwer

- 1 Grobkies mit Findlingen
- 2 Bambusstangen
- 3 Baumstämme längs
- 4 Glassplitt
- 5 Lavendel in Sorten
- 6 Fichtenzapfen
- 7 Thymian in Sorten
- 8 Wackelpflaster
- 9 Marmorsplitt
- 10 Lehm
- 11 Blähton
- 12 Quarzsand
- 13 Holzpalisaden, höhenversetzt
- 14 Minze in Sorten
- 15 Findlinge
- 16 Felsbruch
- 17 Balancieren auf Stämmen
- 18 Basaltsplitt
- 19 Holzhäcksel
- 20 Baumstämme quer, höhenversetzt
- 21 Klinker aufgekantet

Erweiterung der Kneippanlage mit einem Barfußpfad

Bauherr: Gemeinde Wehringen
 Nördliche Hauptstraße 18
 86517 Wehringen

Planinhalt: **Entwurf Barfußpfad**
 M 1:100

- VORABZUG -

Planung: **LandschaftsArchitekturbüro Szugat**

Gertraud Szugat
 Dipl.-Ing. (FH)
 Landschaftsarchitektin

Bahnhofstraße 20
 86316 Friedberg

Tel. 0821-6070322
 Fax 0821-6070324

Datum: 29.09.2010